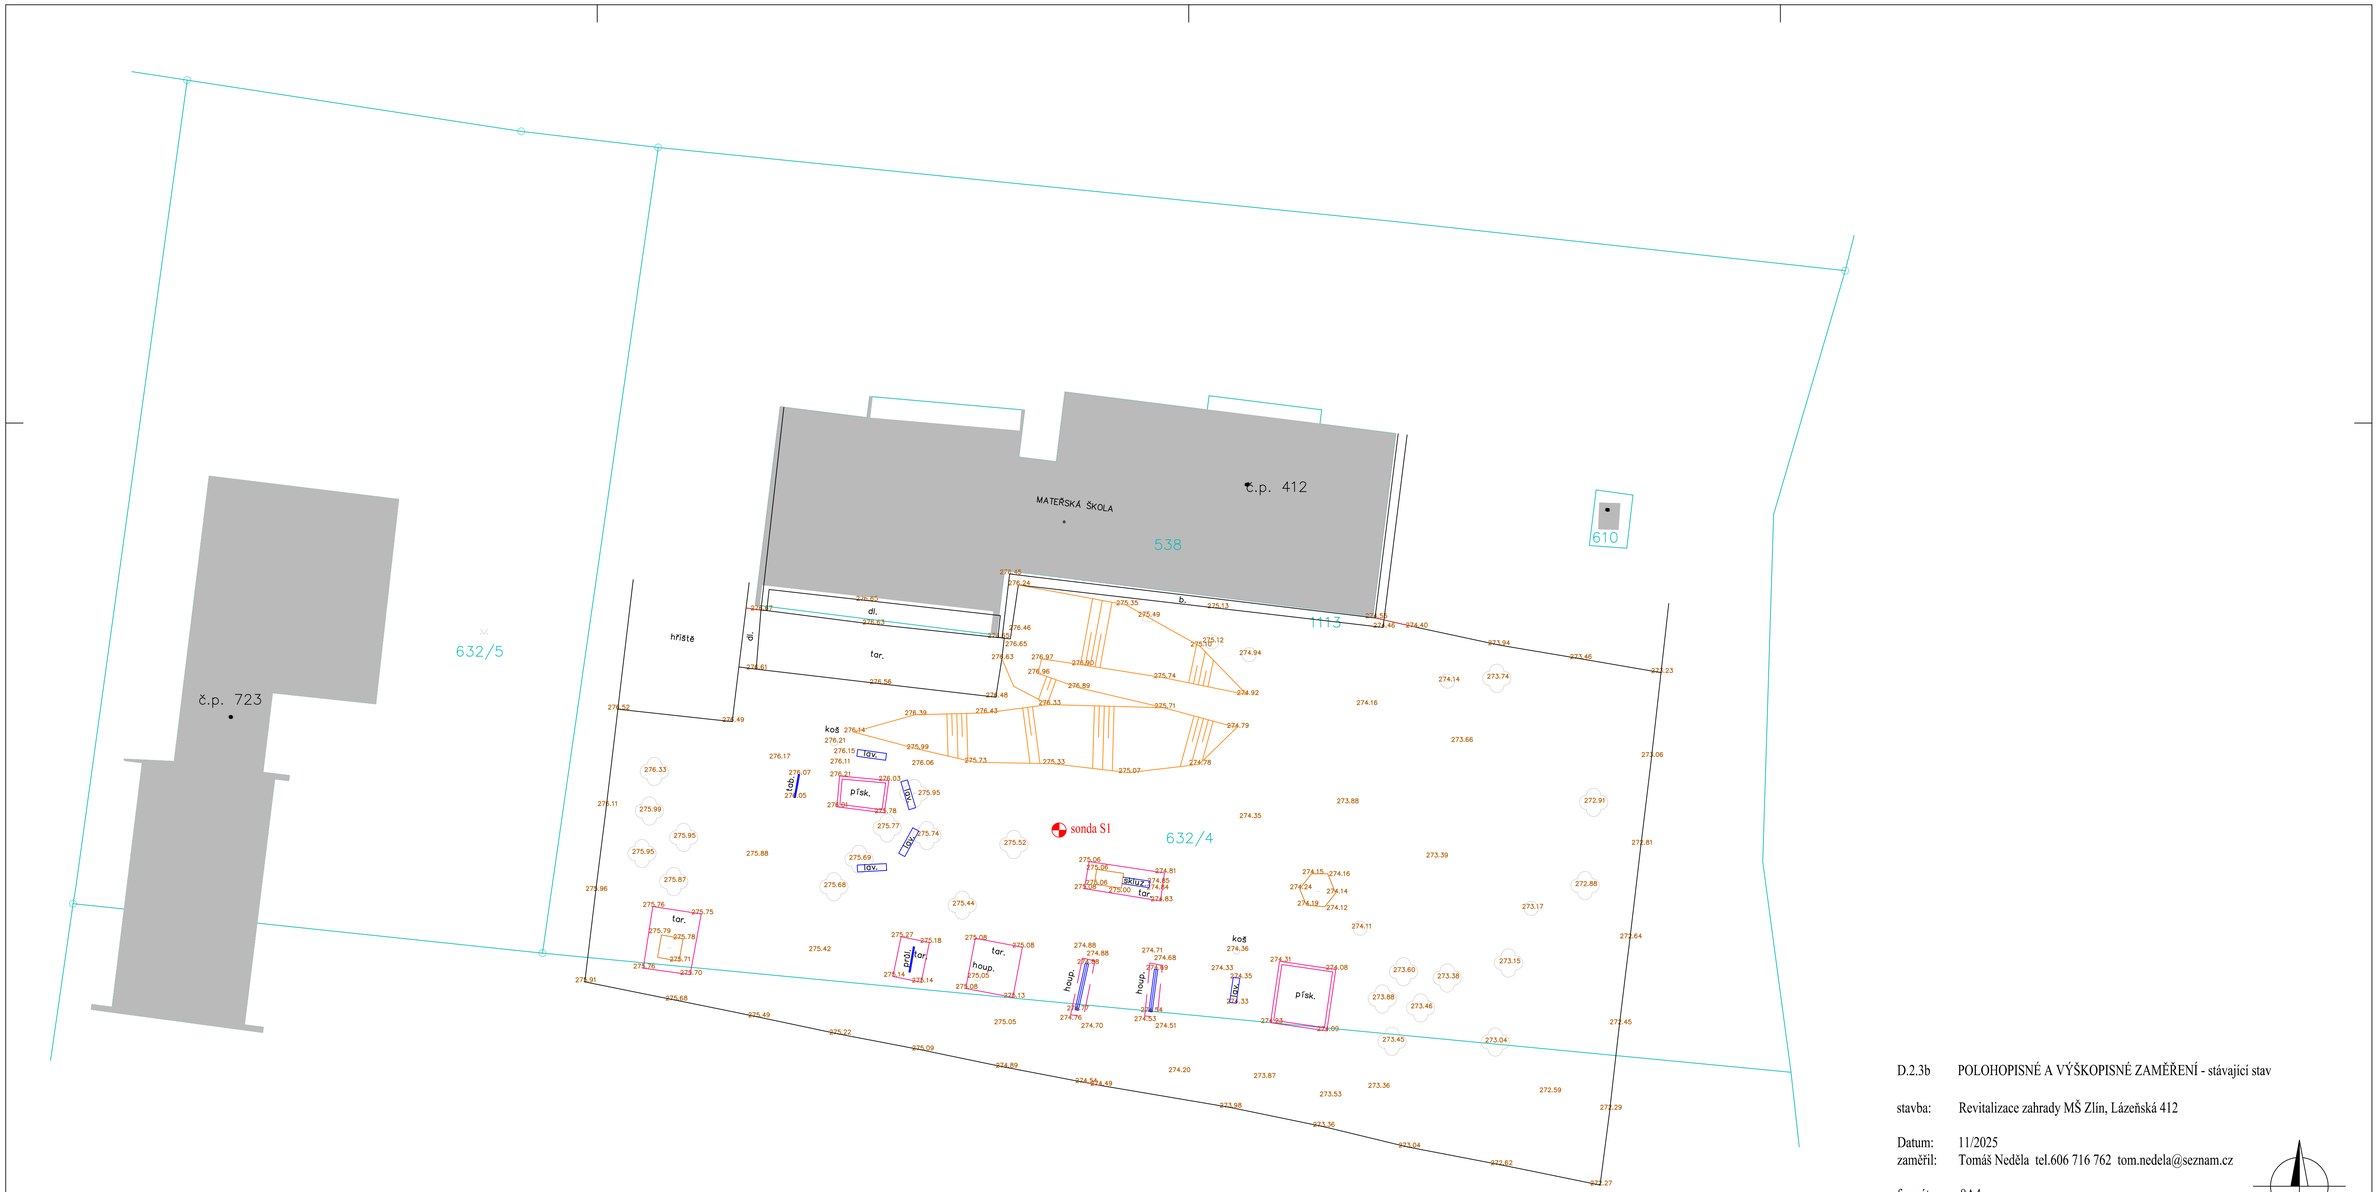

D.2.3b POLOHOPISNÉ A VÝŠKOPISNÉ ZAMĚŘENÍ - stávající stav

stavba: Revitalizace zahrady MŠ Zlín, Lázeňská 412

Datum: 11/2025

zaměřil: Tomáš Neděla tel.606 716 762 tom.nedela@seznam.cz

formát: 8A4

měřítko: 1:200