
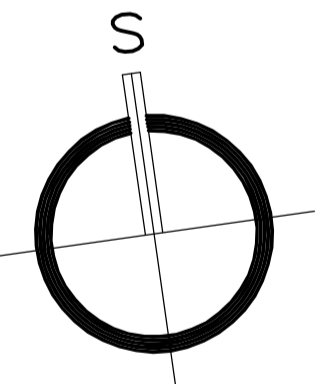
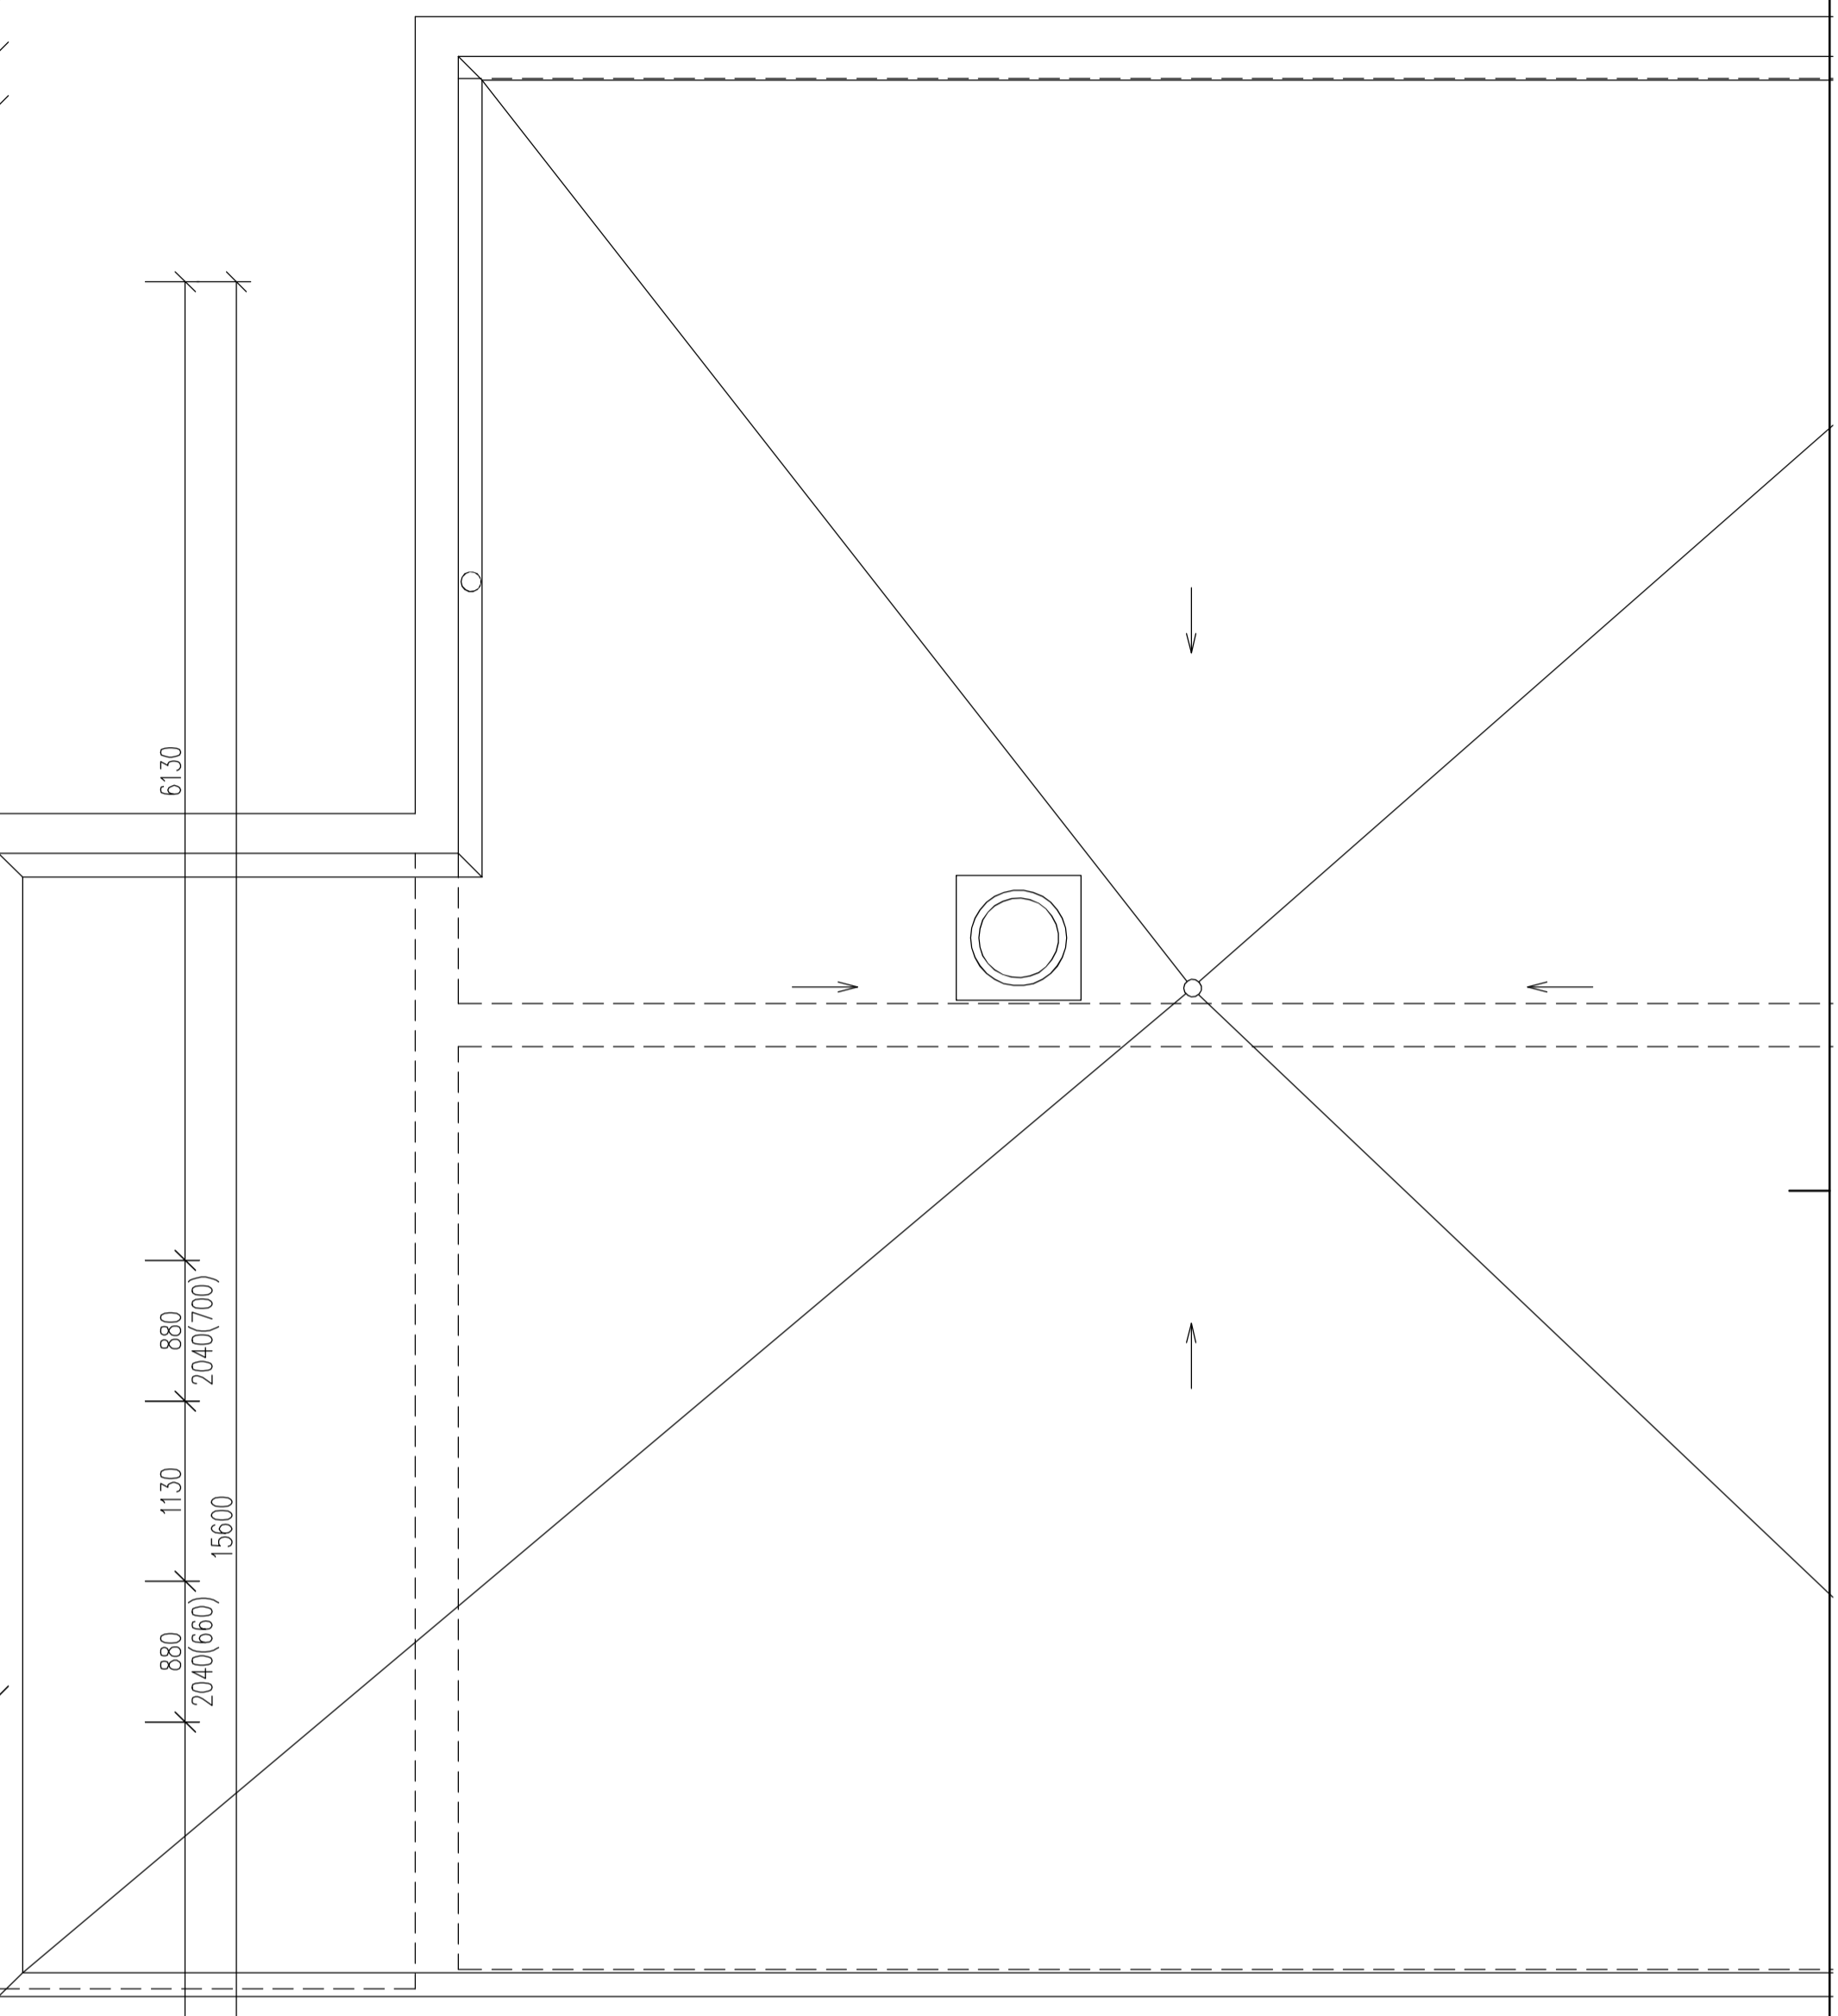


PŮDORYS 2.NP

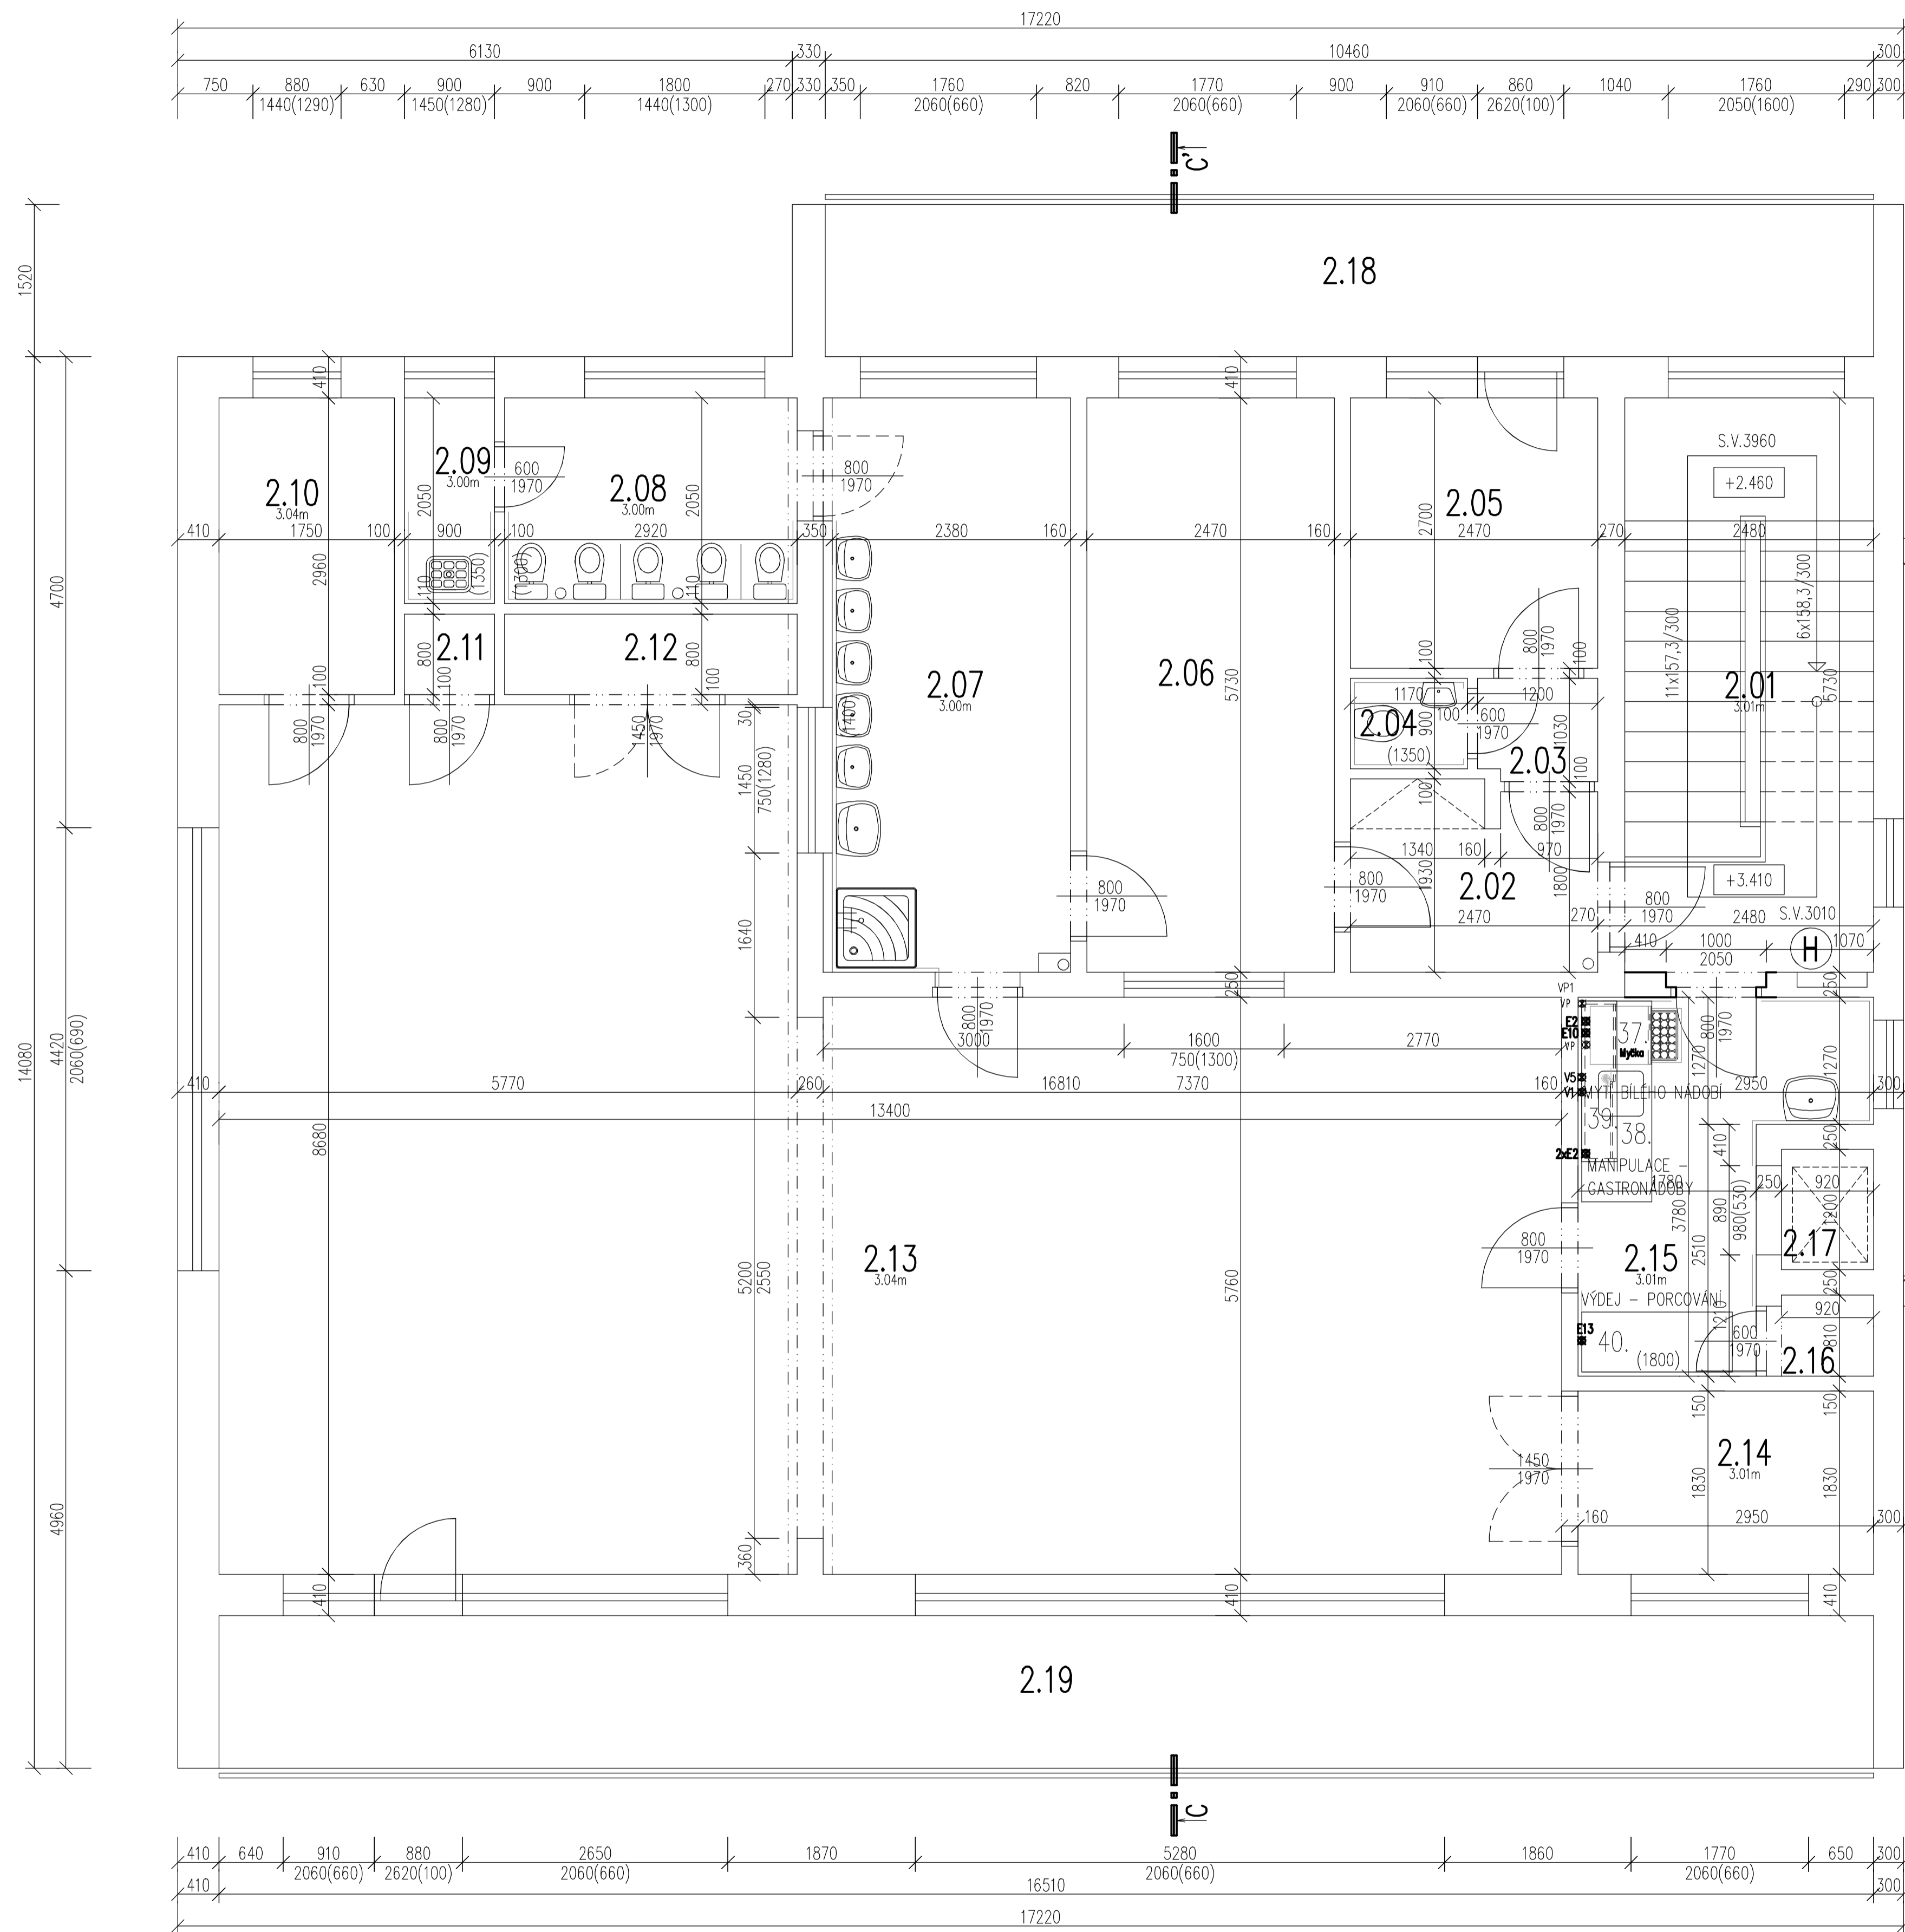

PROJEKTOVÁ DOKUMENTACE PLATNÁ K 16.04.2020

03				
02				
01				
REV.:	DATUM:	POPIS ZMĚNY:	VYPRACOVAL:	KONTROLOVAL:

HLAVNÍ PROJEKTANT	VED. PROJEKT. PROFESE	ZODP. PROJ. PROFESE	KONTROLOVAL
ING. RADOMÍR BUREŠ	ING. RADOMÍR BUREŠ	TOMÁŠ SÝKORA	TOMÁŠ SÝKORA
OPRÁVNĚNÁ OSOBA: ING. RADOMÍR BUREŠ, AUTORIZACE Č. 1801712			

DOKUMENTACE PRO STAVEBNÍ POVOLENÍ A PROVÁDĚNÍ
 AKCE:
REKONSTRUKCE TECHNOLOGIE KUCHYNĚ
MŠ ZLÍN, LÁZEŇSKÁ 412 - ČÁST 2
 MÍSTO: MŠ ZLÍN, LÁZEŇSKÁ 412, 763 14 ZLÍN - KOSTELEČ
 INVESTOR: MŠ ZLÍN, LÁZEŇSKÁ 412, P.O., 763 14 ZLÍN - KOSTELEČ
 PROFESE: D.2.1 TECHNOLOGIE PROVOZU KUCHYNĚ
 OBSAH:
TECHNOLOGIE KUCHYNĚ - 2.NP

PROST
 PROJEKČNÍ KANCELÁŘ
 VODNÍ 1972
 760 01 ZLÍN
 tel., fax.: +420 577 213 920
 e-mail: prostzlin@proszlin.cz

DATUM: 04/2023
 HIP: ING. RADOMÍR BUREŠ
 KOORDINACE: TOMÁŠ SÝKORA
 FORMÁT: 6 A4
 MĚŘITKO: 1:50

KOPIE: ČÍSLO VÝKRESU:
D.2.1.3